




DETAIL 4



DETAIL 3

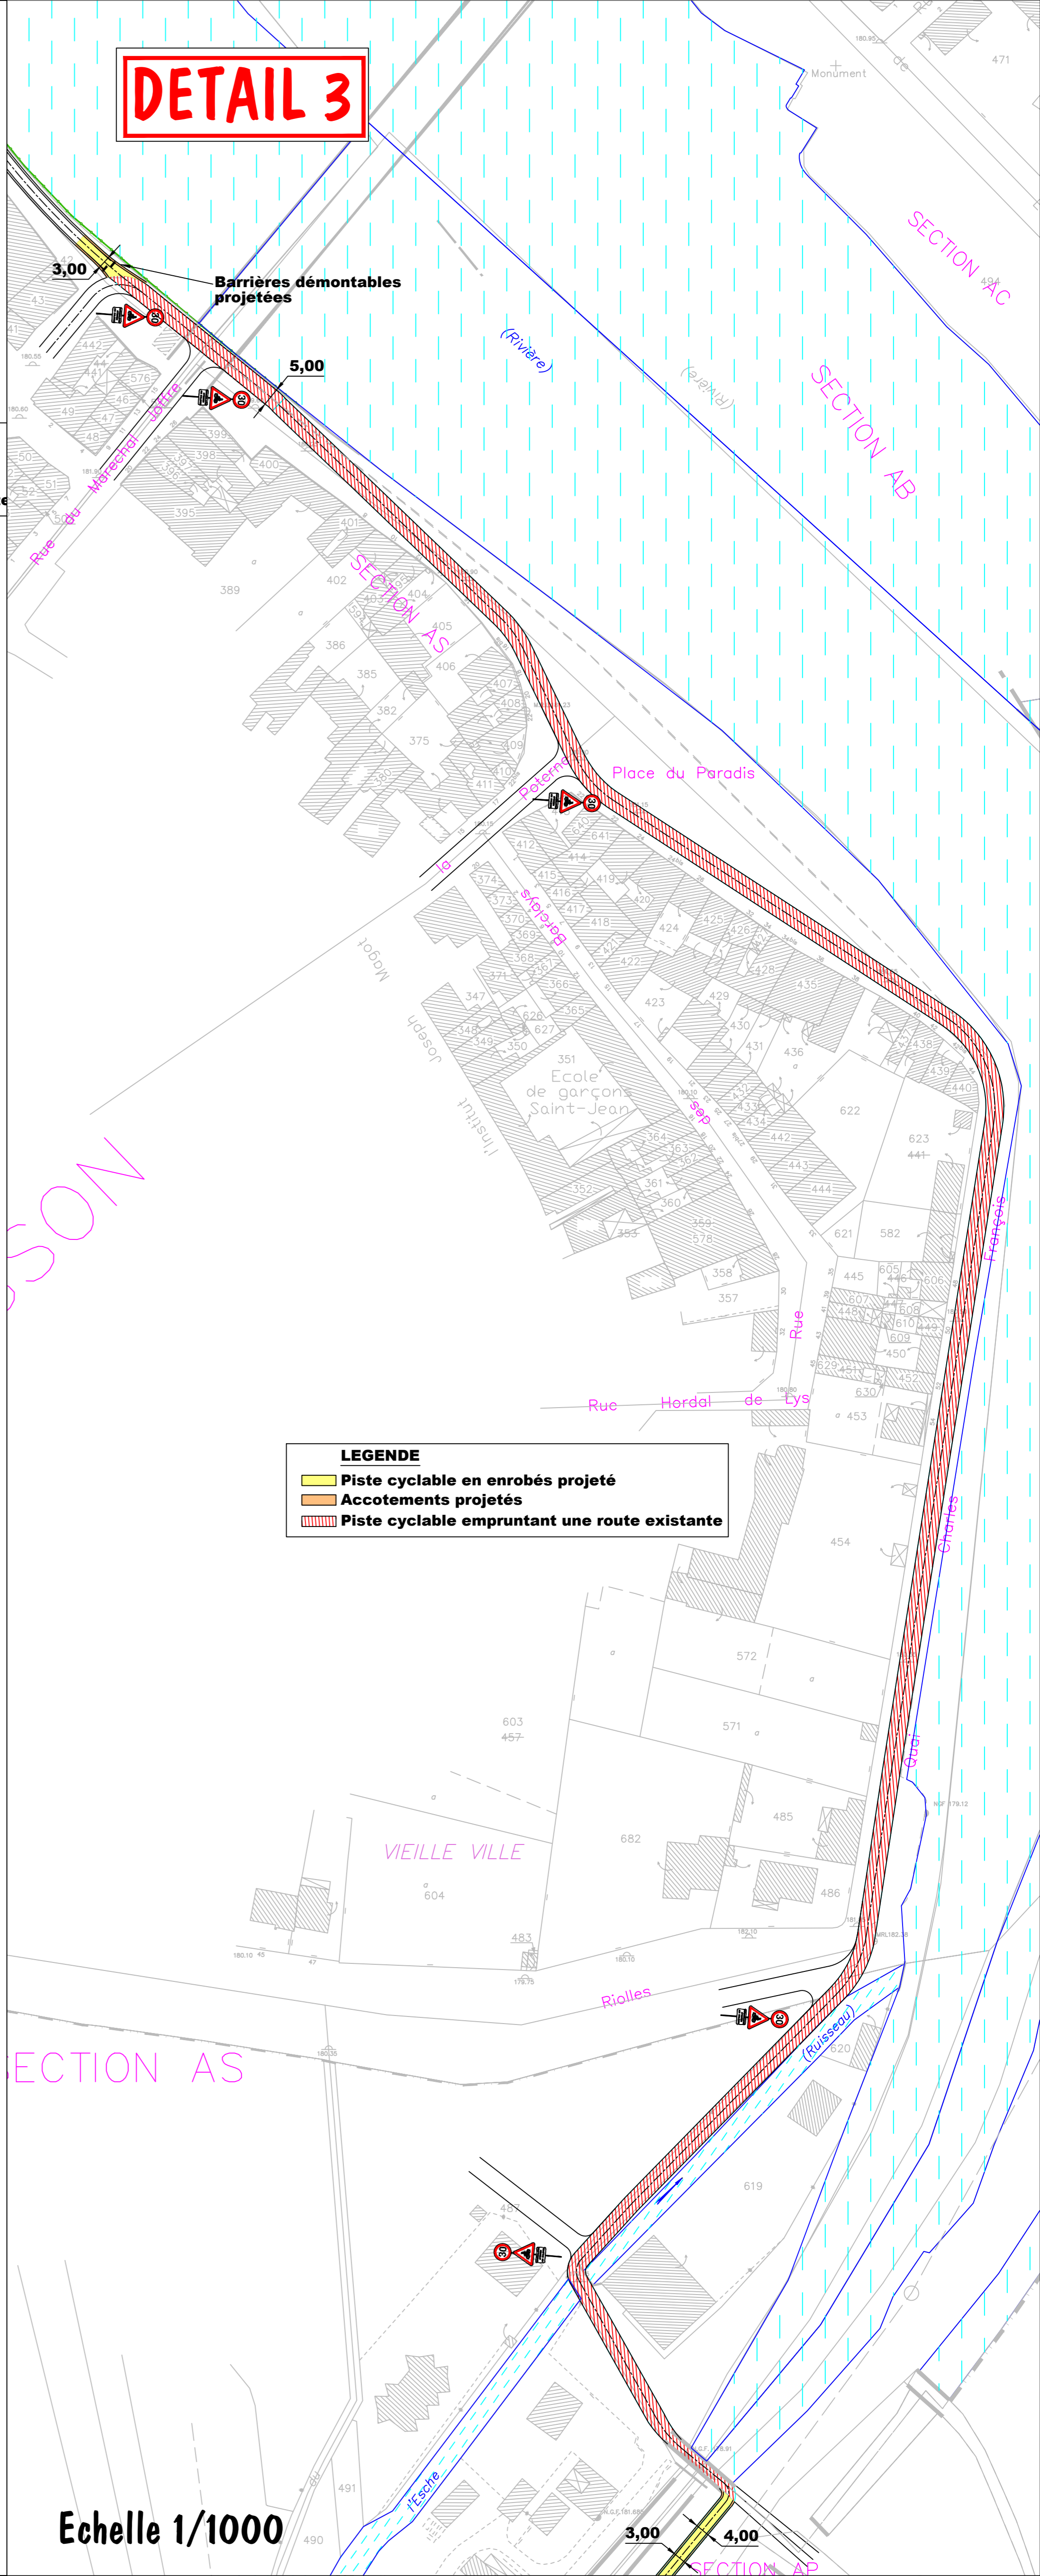

DETAIL 1

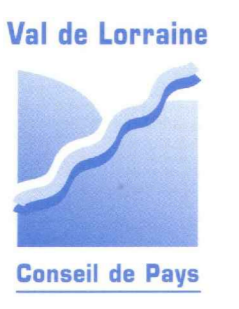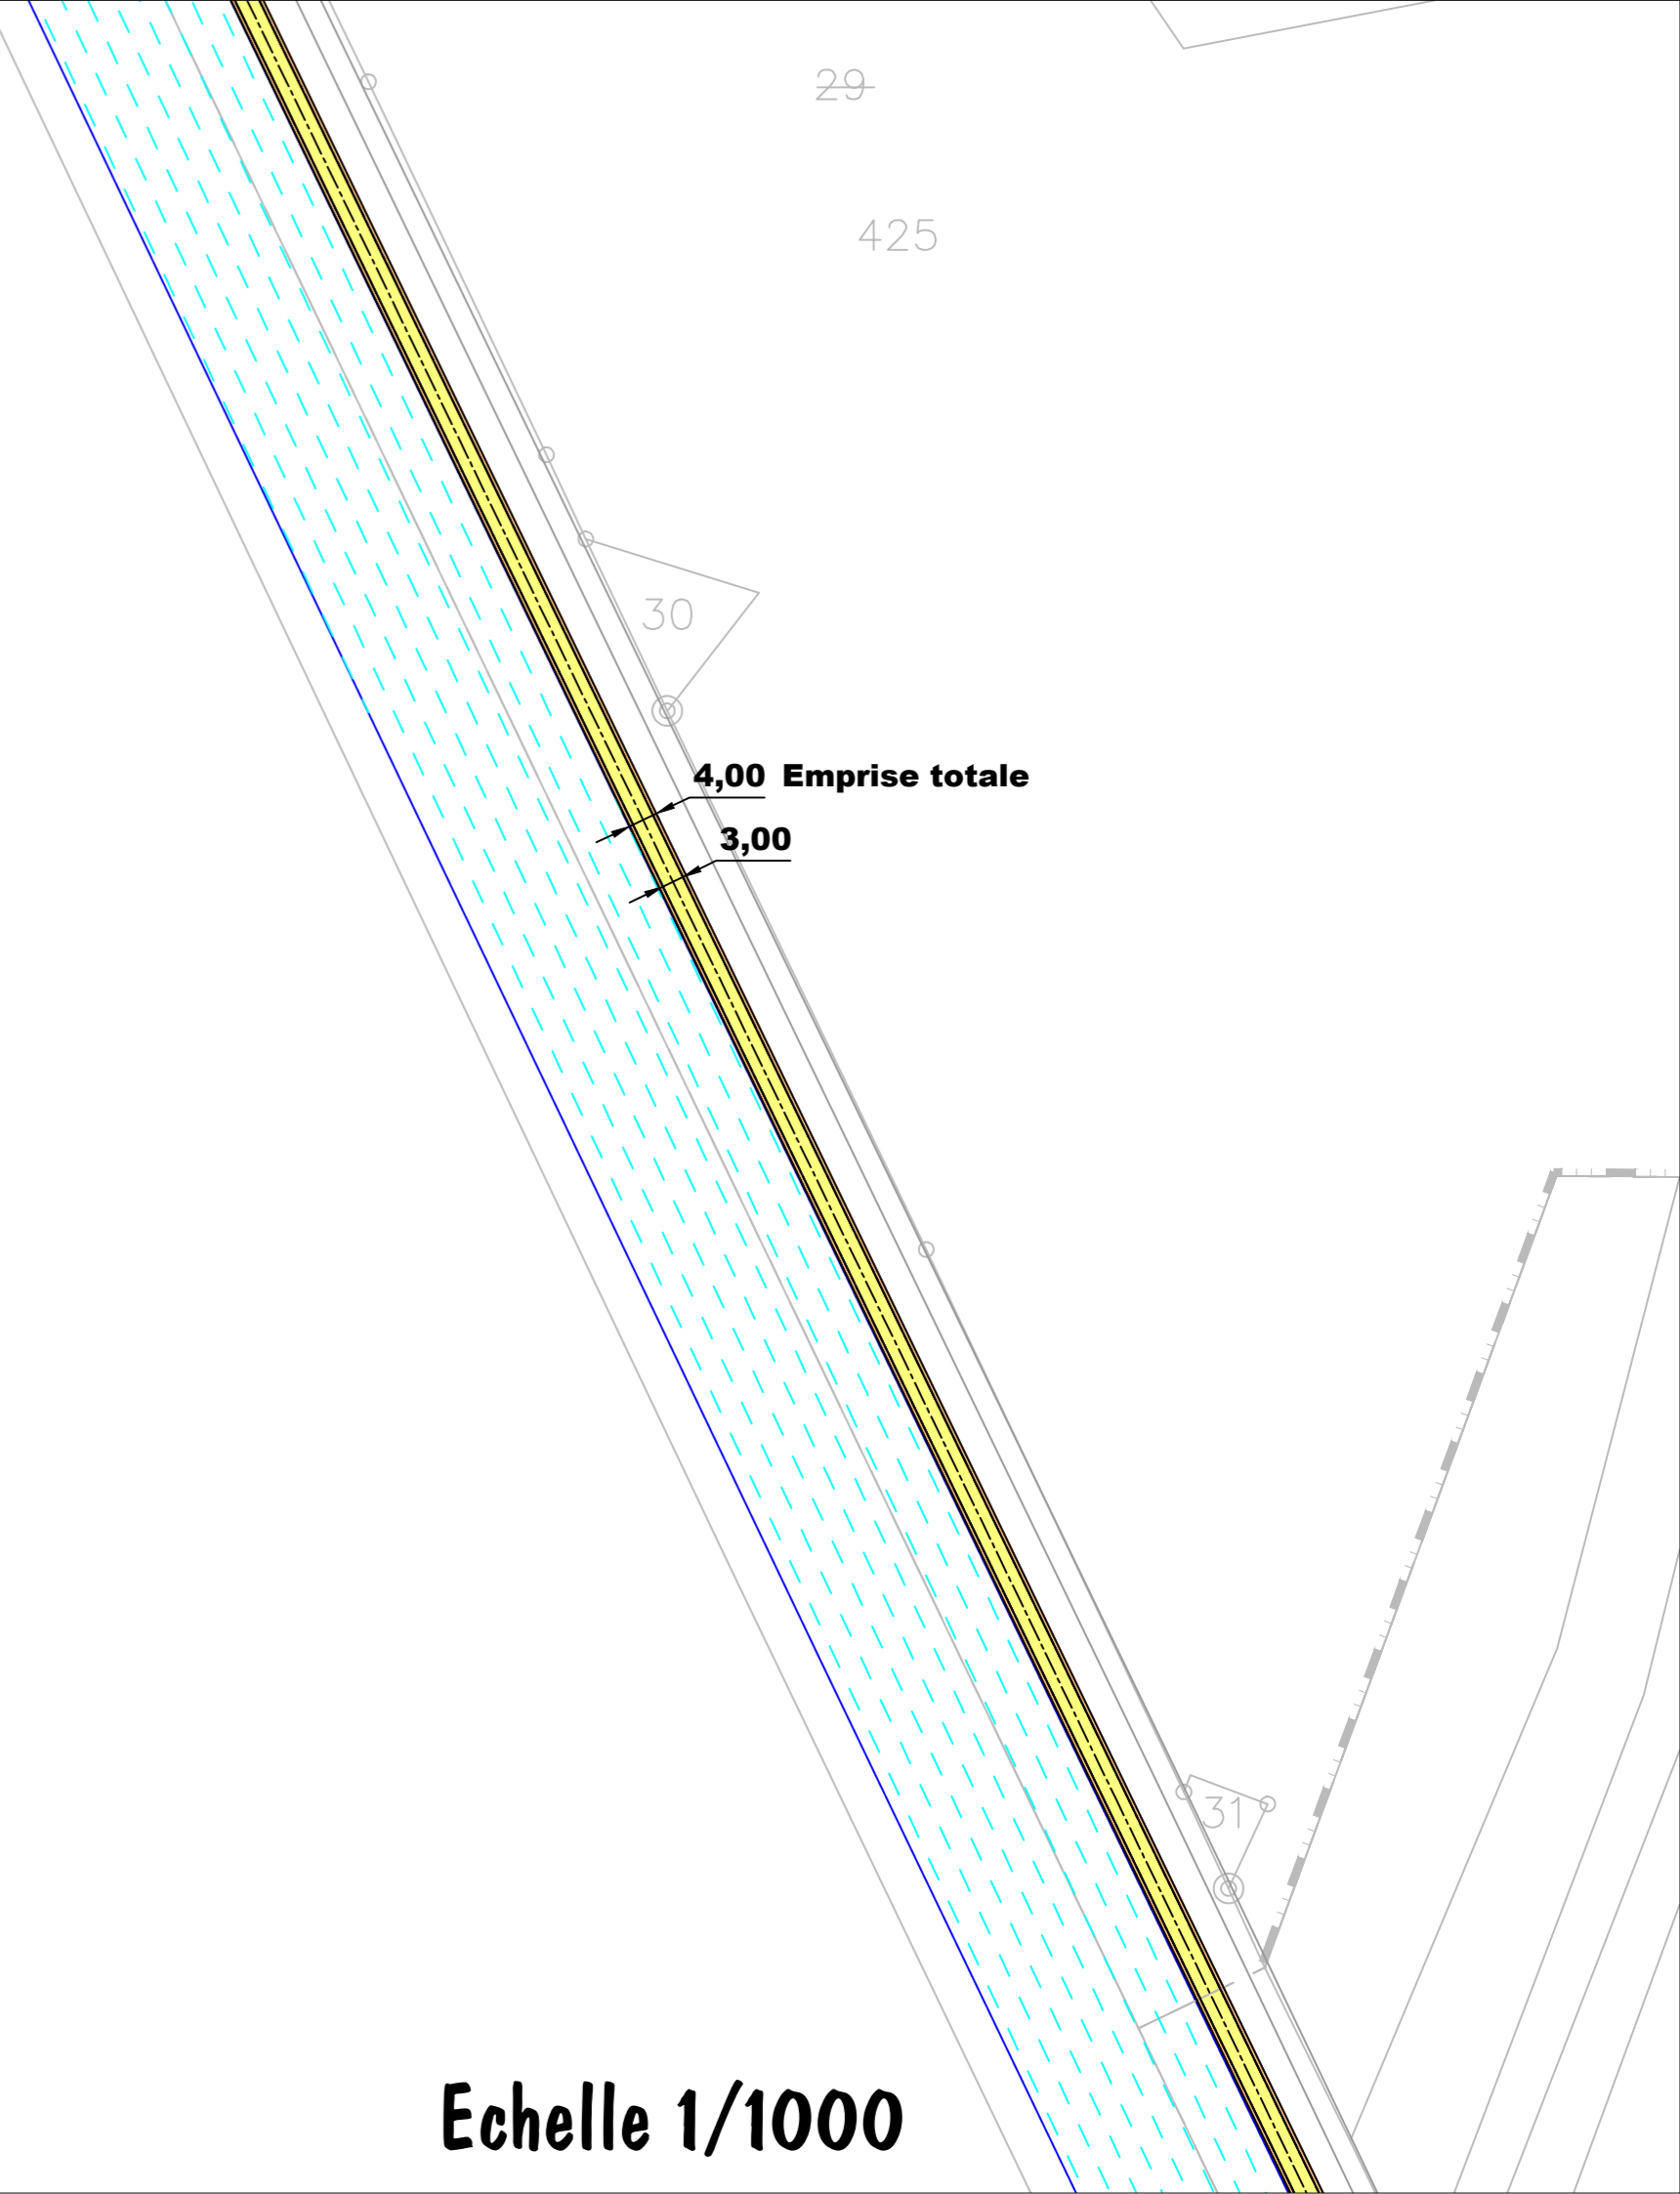

VELOROUTE - VOIE VERTE

TRONCON ARNAVILLE - DIEULOUARD

AVANT - PROJET

5. Dessins de détails 1/1000
Détail 1 - 3 - 4

BUREAUX D'ETUDES REUNIS DE L'EST				
SIEGE: 8, rue GIRELHURSCH - BP 30012 - 67401 ILLKIRCH-GRAFENSTADEN Tél : 03 88 65 36 06 - 03 88 65 36 04 - Télécopieur : 03 88 67 33 52 Email : berest@berest.fr				
AGENCE LORRAINE		ZAC UNICOM - 57970 BASSE HAM		
5, Route de Saverne - 57370 PHALSBOURG Tél : 03 87 24 41 86 - Télécopieur 03 87 24 42 97 Email : berest.lorraine@wanadoo.fr		Tél : 03 82 62 33 05 - Télécopieur 03 82 82 11 51 Email : berest.basseham@wanadoo.fr		
Indice	Date	Réalisé par	Objet de la modification	
A	15.09.2005	WATZKY L.	Version initiale	
B	13.10.2005	WATZKY L.	Modification suite à la réunion du 13 septembre 2005	
C	13.12.2005	WATZKY L.	Modification suite à la réunion du 14 octobre 2005	
D	19.01.2006	WATZKY L.	Modification suite à la réunion du 14 décembre 2005	
E	05.10.2006	WATZKY L.	Modification suite au courrier du 7 juin 2006	
F	28.06.2007	WATZKY L.	Modification suite au rencontres avec les Elus des différentes Communes	
Responsable Projet	Vérificateur	Echelle	N° Affaire	N° Pièce
TURCK J.P.	TURCK J.P.	1/1000	54 0431 05 026 1 0	
Nom de fichier				